



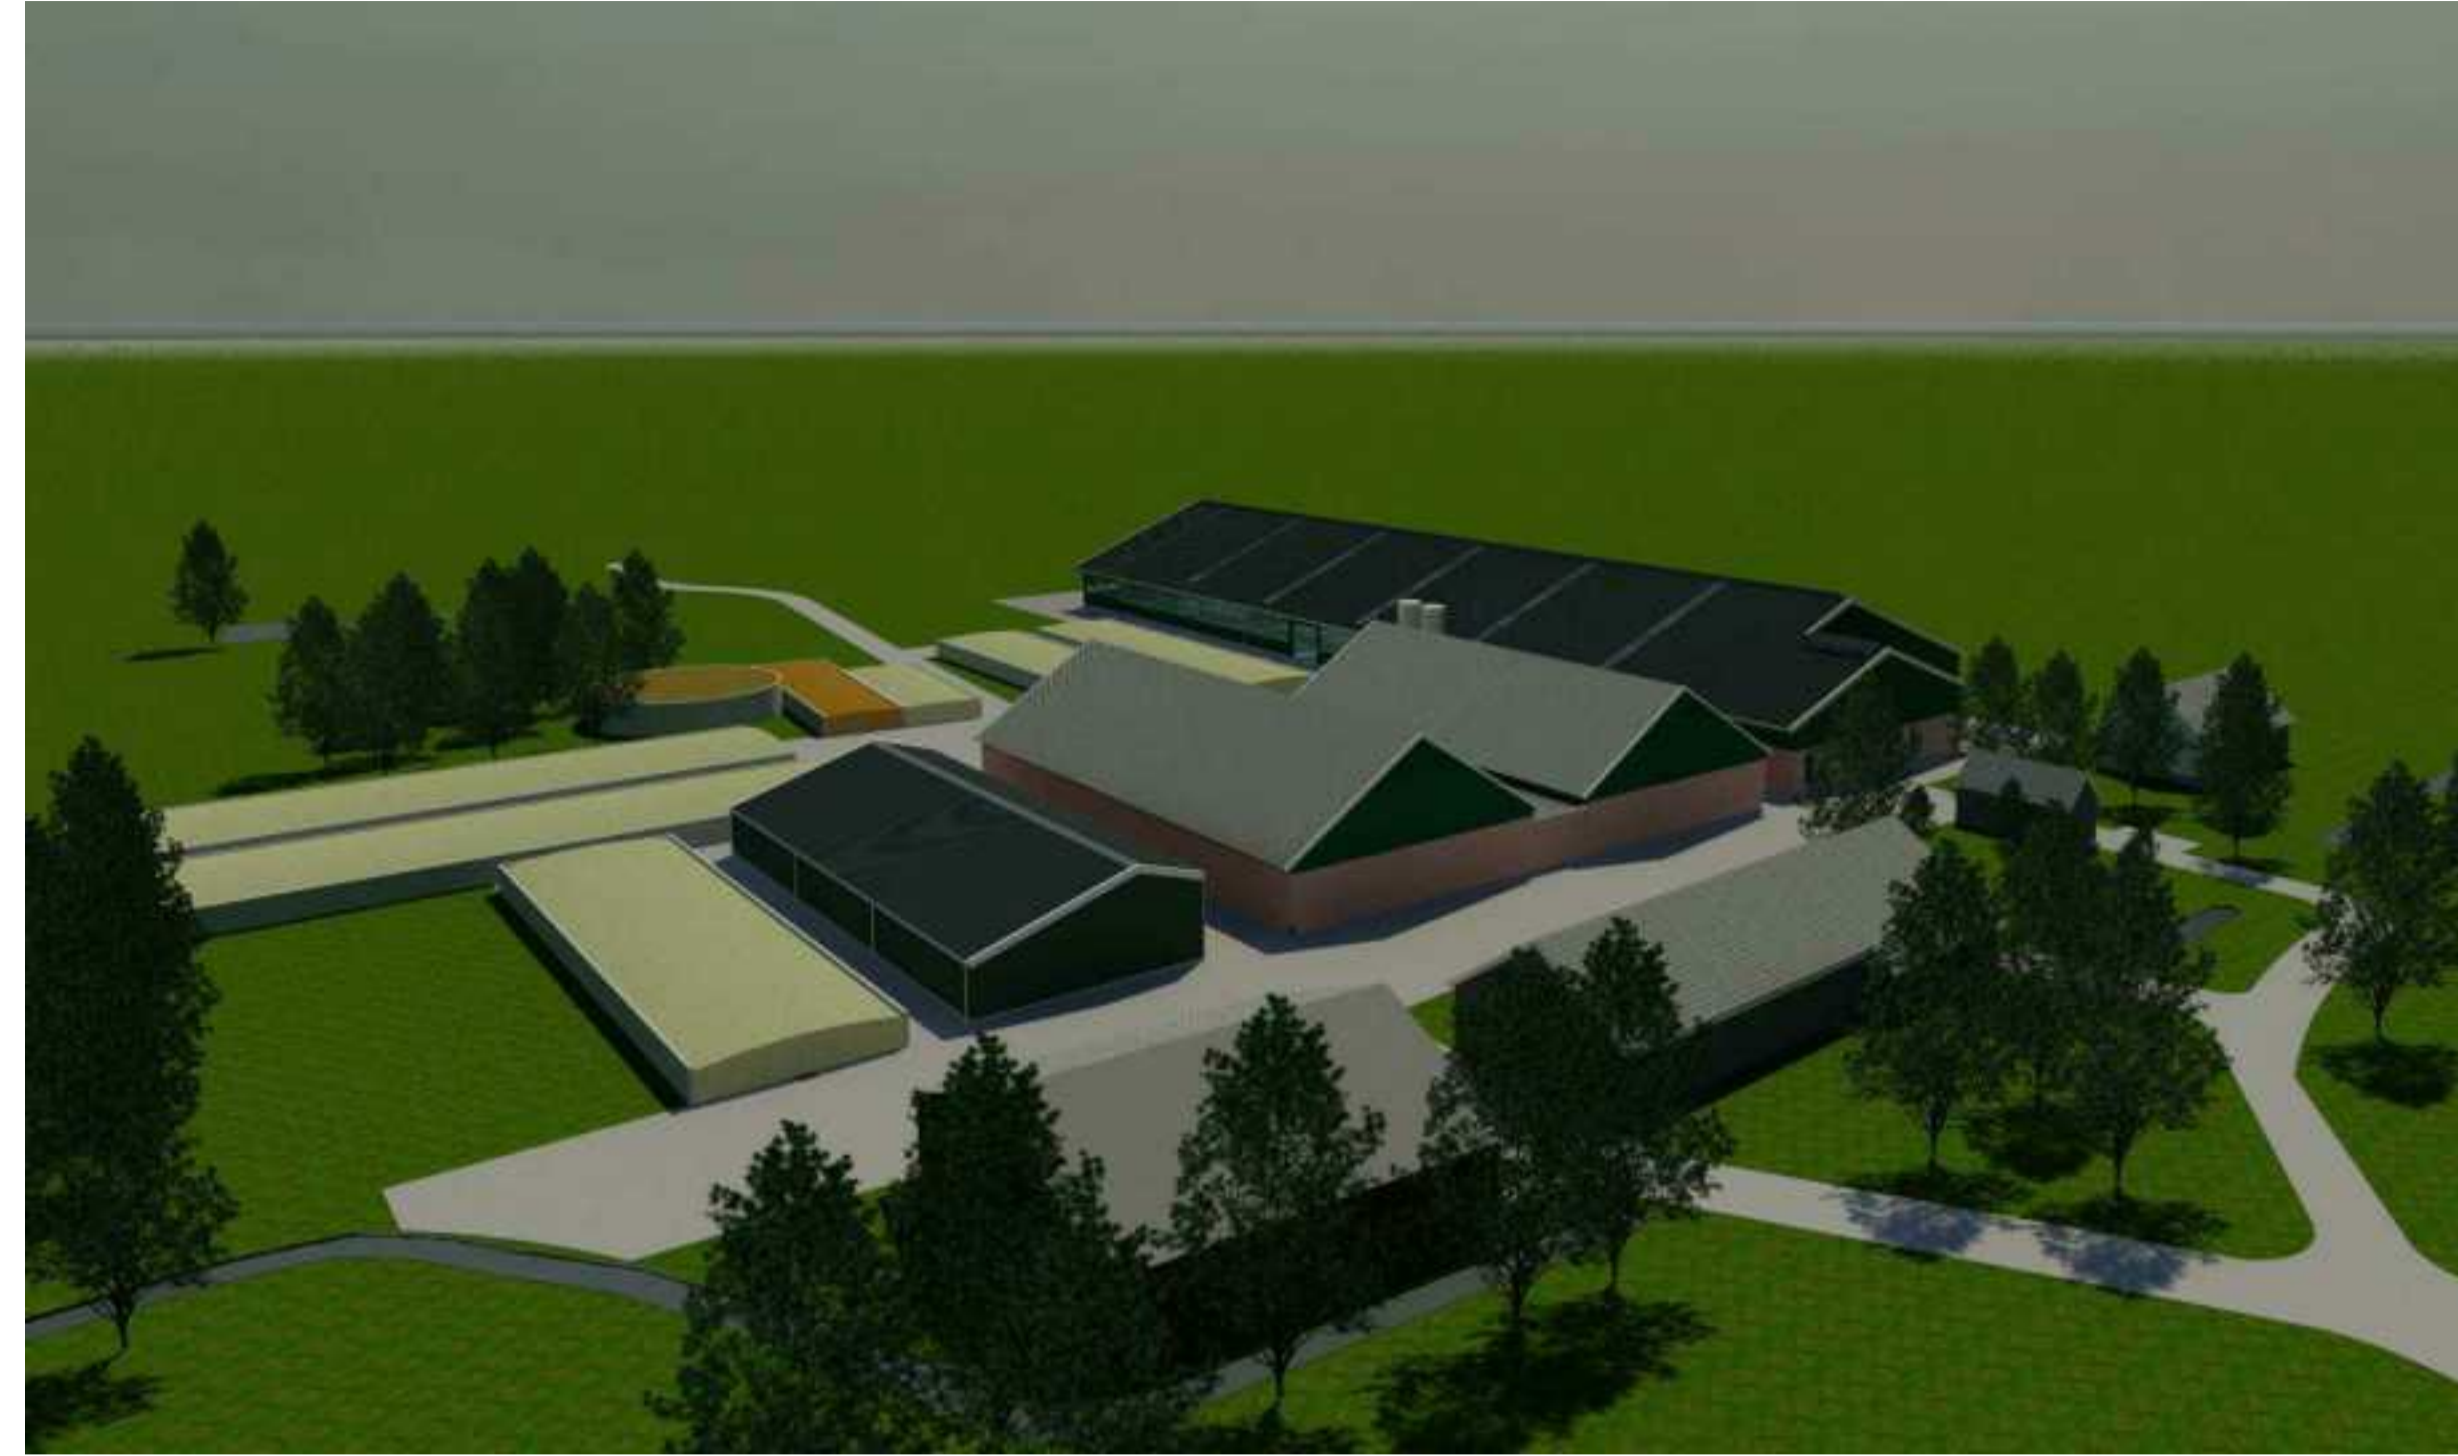

3D view 1



3D view 2

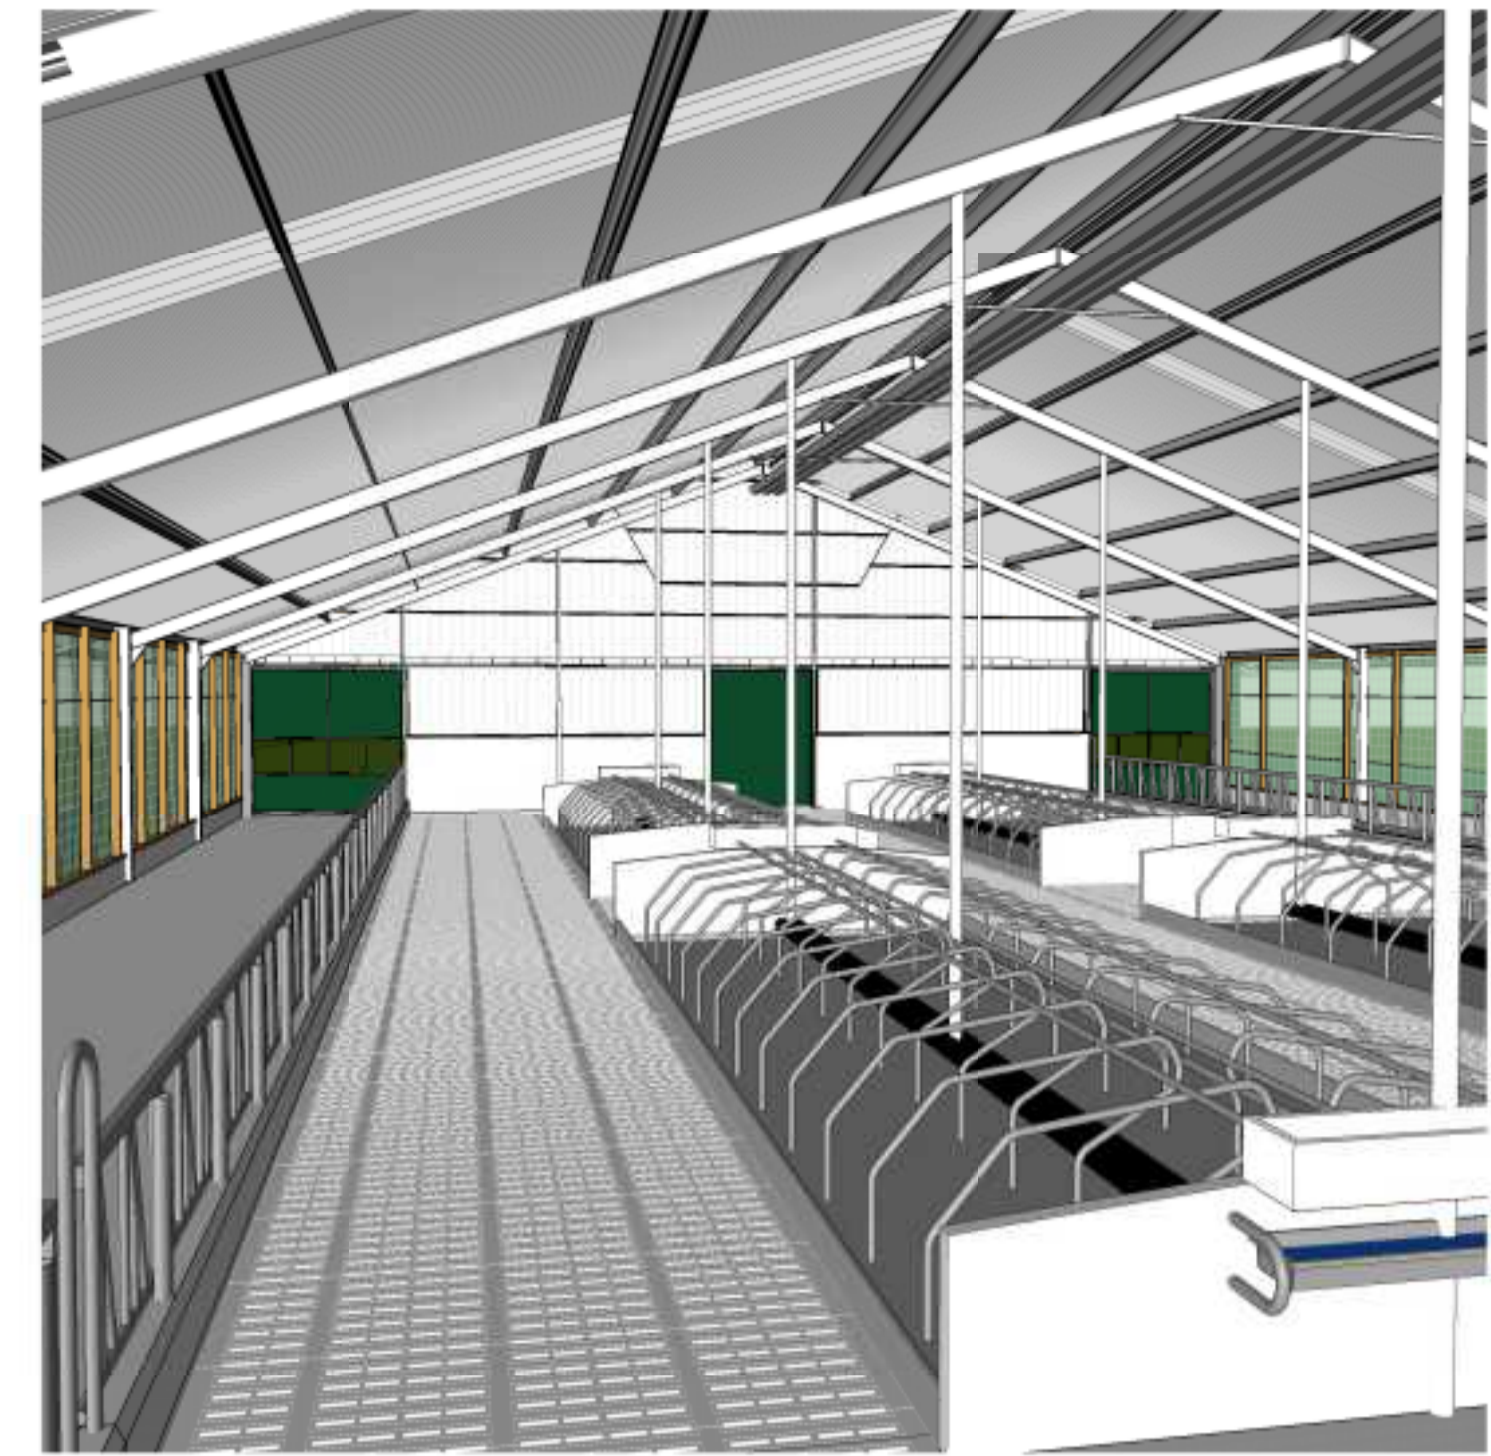


binnenaanzicht



3D view 3



3D view 4

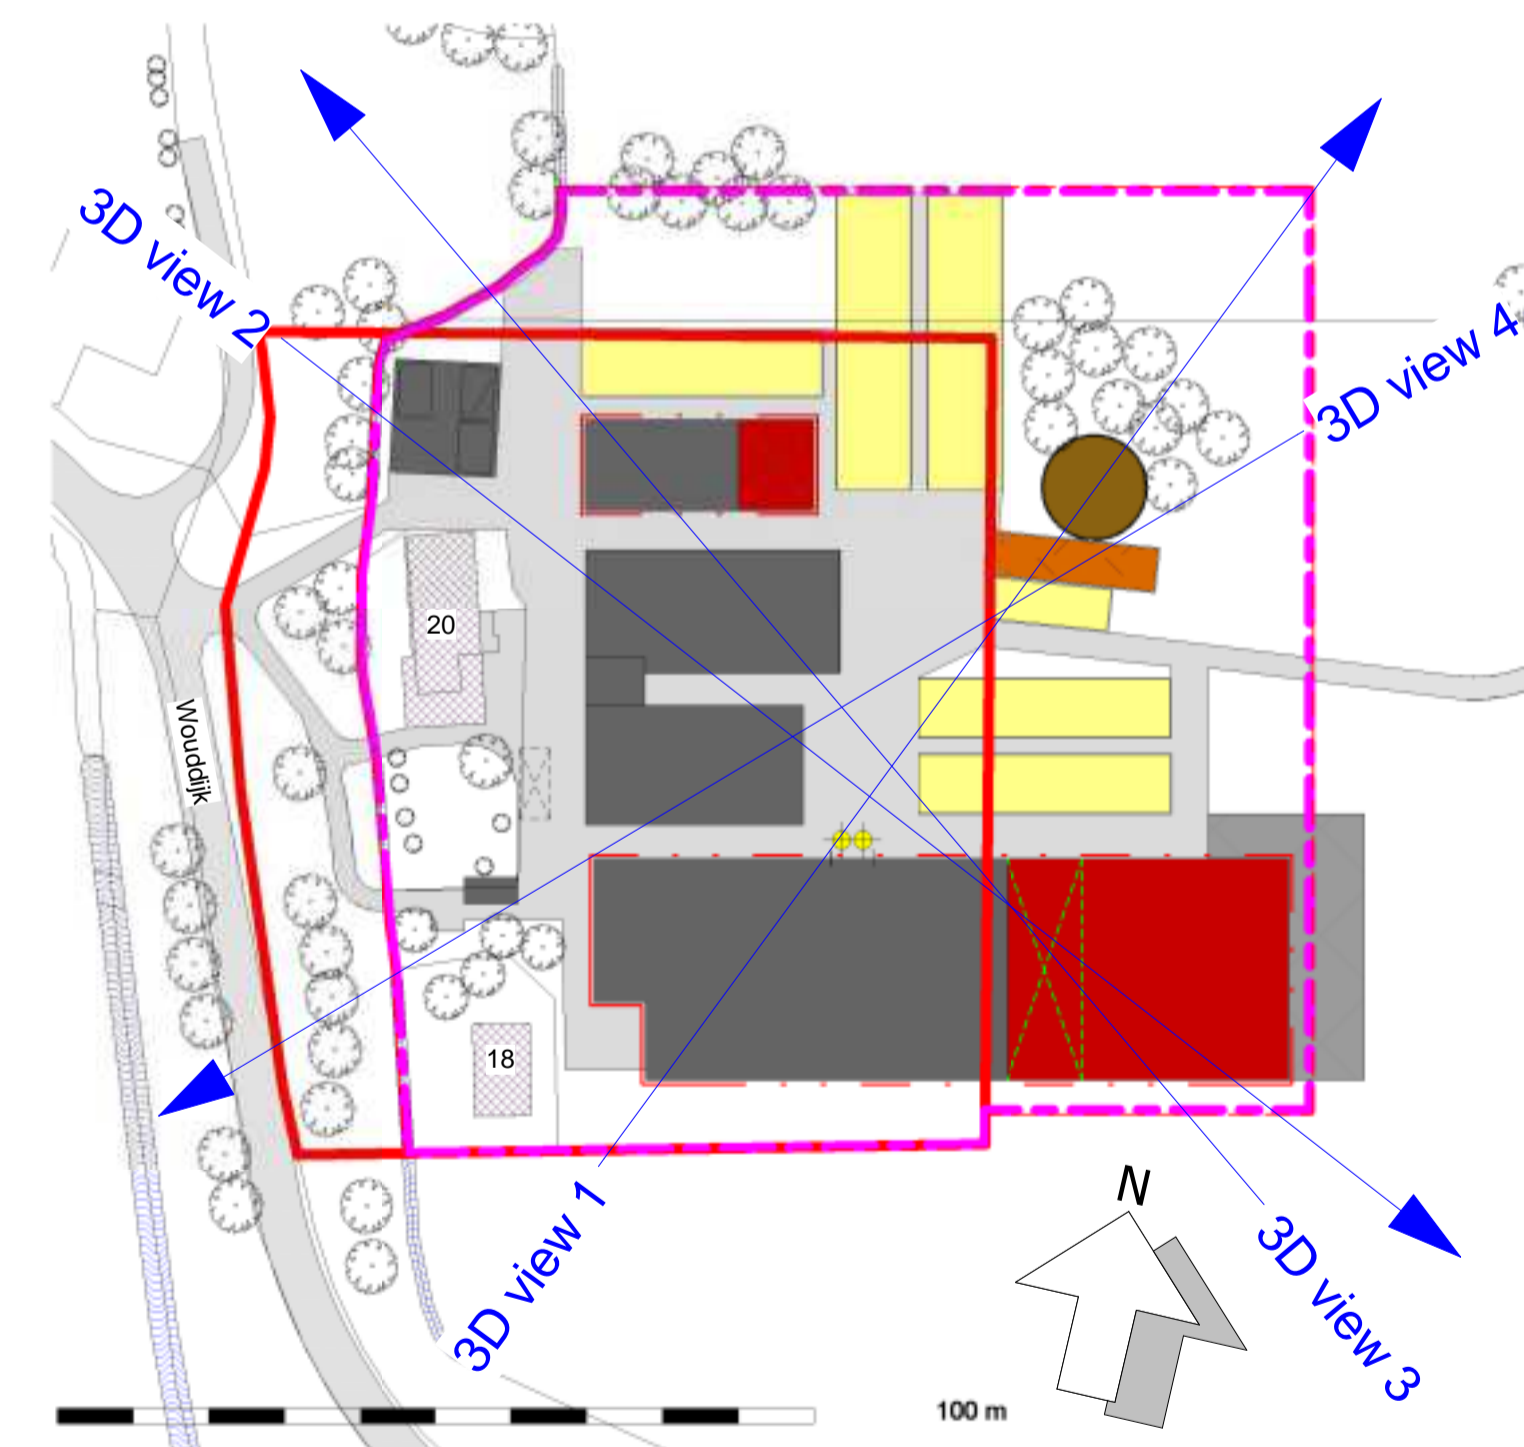

WERKNO. HOF008	LOCATIE: Kadastrale gemeente: Brielle Sectie: G Nr.: 252	
BLAD V.I.01	OMSCHRIJVING Visualistie	
SCHAAL 1:1000	OPDRACHTGEVER M.T.S. Hofijzer Woudwijk 20, 3238 LG Zwartewaal	HANDEKENING OPDRACHTGEVER
PROJECTADVISEUR J. Verweij		
DATUM 03-07-2015	GETEKEND K. de Weerd	
WIJZIGING	A D G	B E H
	C F I	
© COPYRIGHT 2014 ALLE RECHTEN VOORBEHOUDEN		
 STALBOUW stalontwerp met visie		